


Alçado Norte - Layout 3x27m



Alçado Norte - Imagem Proposta (sujeita a alteração);

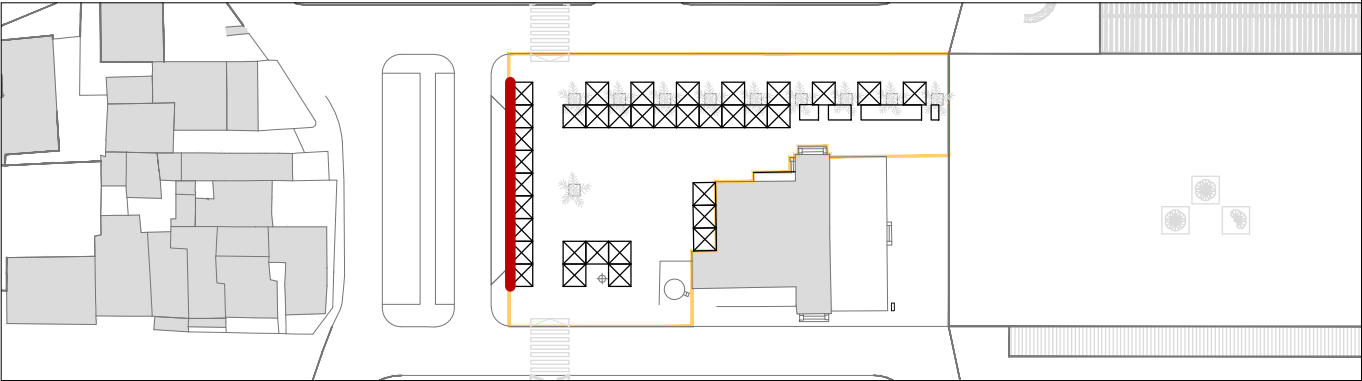

Planta de Localização;

LEGENDA <div><div></div>Layout, segundo o n.º 2 do art.º 16 das Condições Gerais da Hasta Pública do Evento;</div>	<div><div><div><div>V</div><div>R</div><div>O</div><div>A</div></div><div>VILAREALSTANTONIO</div></div><div>© antonela + pires arquitetura e planeamento urbano, lda. Tel: 963 862 658 amp@antonelamaispires.com</div></div>	Título do Projeto: EVENTO NA ENVOLVENTE DO CENTRO DE ARTES E OFÍCIOS DA MANTA ROTA			Fase: Licenciamento	
		Designação: Alçado Norte - Layout			Escala: 1/100	<div></div>
		Localização: Manta Rota	Disciplina: Arquitetura	Data: Abril 2016	Desenho nº: Arq. 03 03	
		Este desenho é propriedade intelectual dos seus autores, não podendo, sem prévia autorização ser reproduzido ou usado para qualquer fim a não ser o aqui indicado.			Técnicos: <div>João Pires, arq.to (O.A. n.º 21128)</div> <div>Verónica Antonela, arq.ta (O.A. n.º 21897)</div>	